



Leggeanvisning

Drensrør til grunnmur



wavin

Grunnmurdrenering

Wavin drensrør rundt grunnmuren er en billig forsikring mot en rå og fuktig kjeller.

Leggeanvisning

Wavin korrugerte og dobbeltveggede (DV) drensrør skal legges med slisseradene opp.

Rørene skal legges med et fall på minimum 5 cm pr. 10 m (1:200), på et godt avrettet underlag.

Over rørene skal det legges et ca. 20 cm tykt egnet filtermateriale, f.eks. finpukk eller singel med kornstørrelse 4-16 mm.

Grøften skal være så dyp at drensåpningen ligger 20 cm lavere enn kjellergulvet.

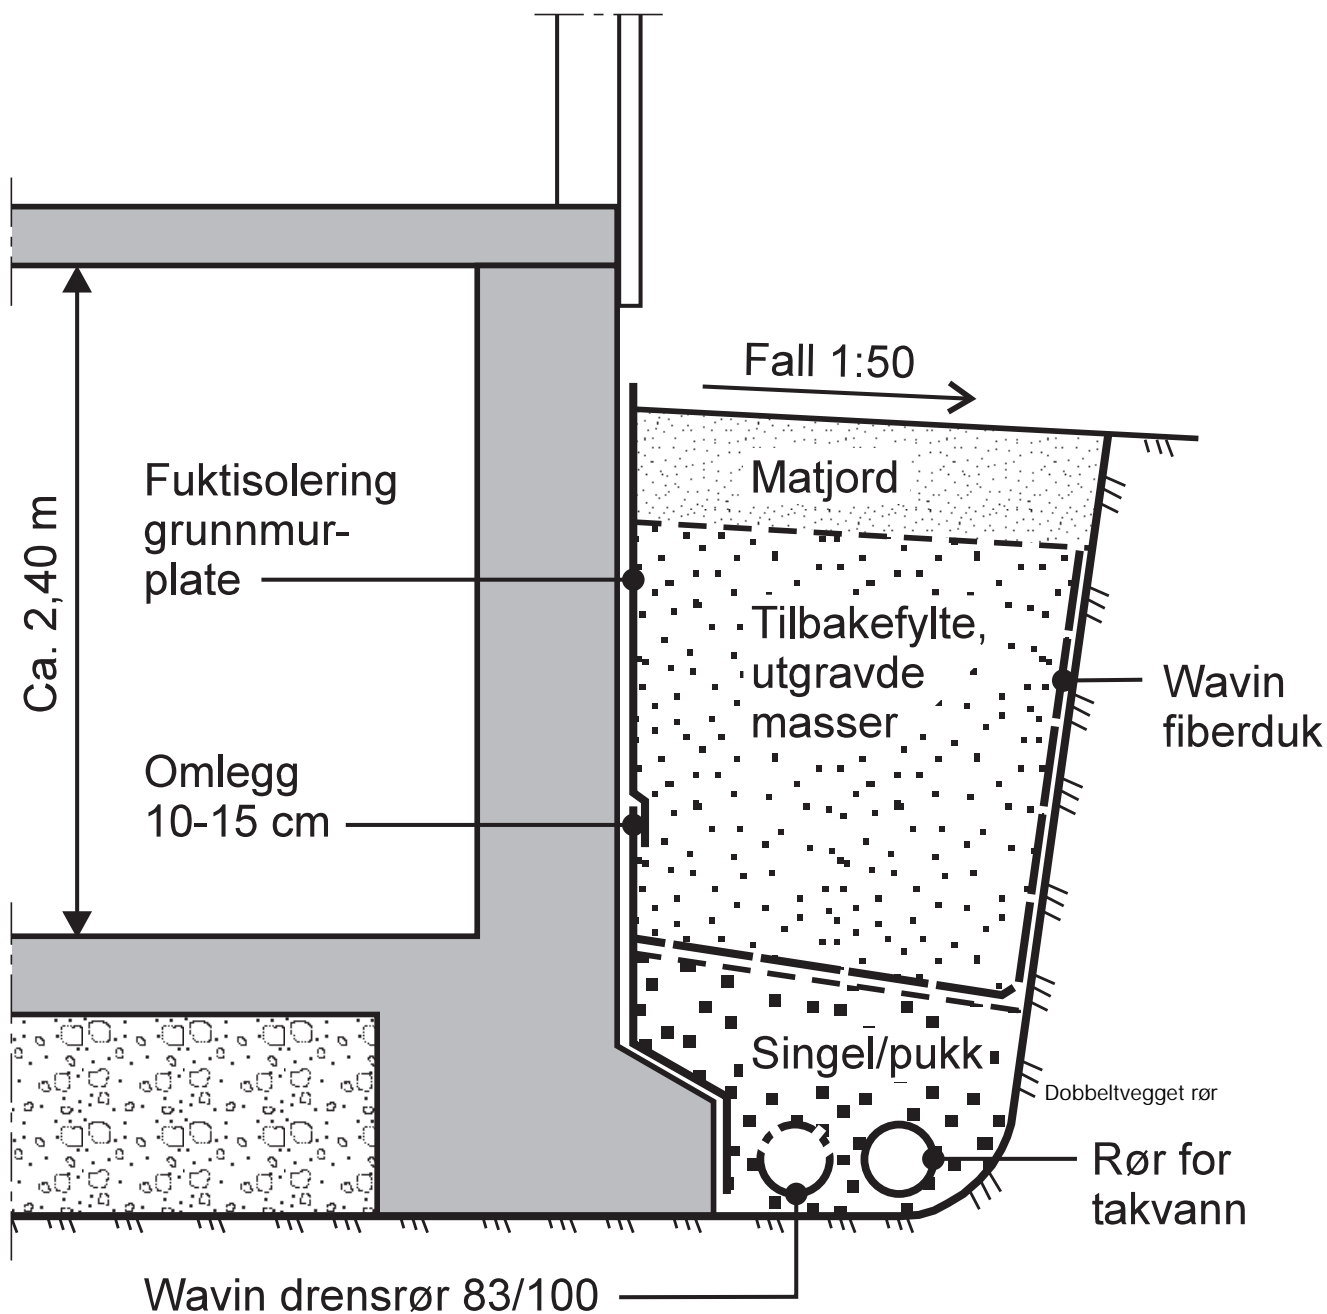
Og husk, det skal alltid brukes 90° bend rundt hjørner.

Wavin drensrør er produsert i PE eller PP.

Drensrørene har parallelle langsgående slisserader med et samlet vanninnstrømningsareal på mer enn 40 cm² pr. 1m.

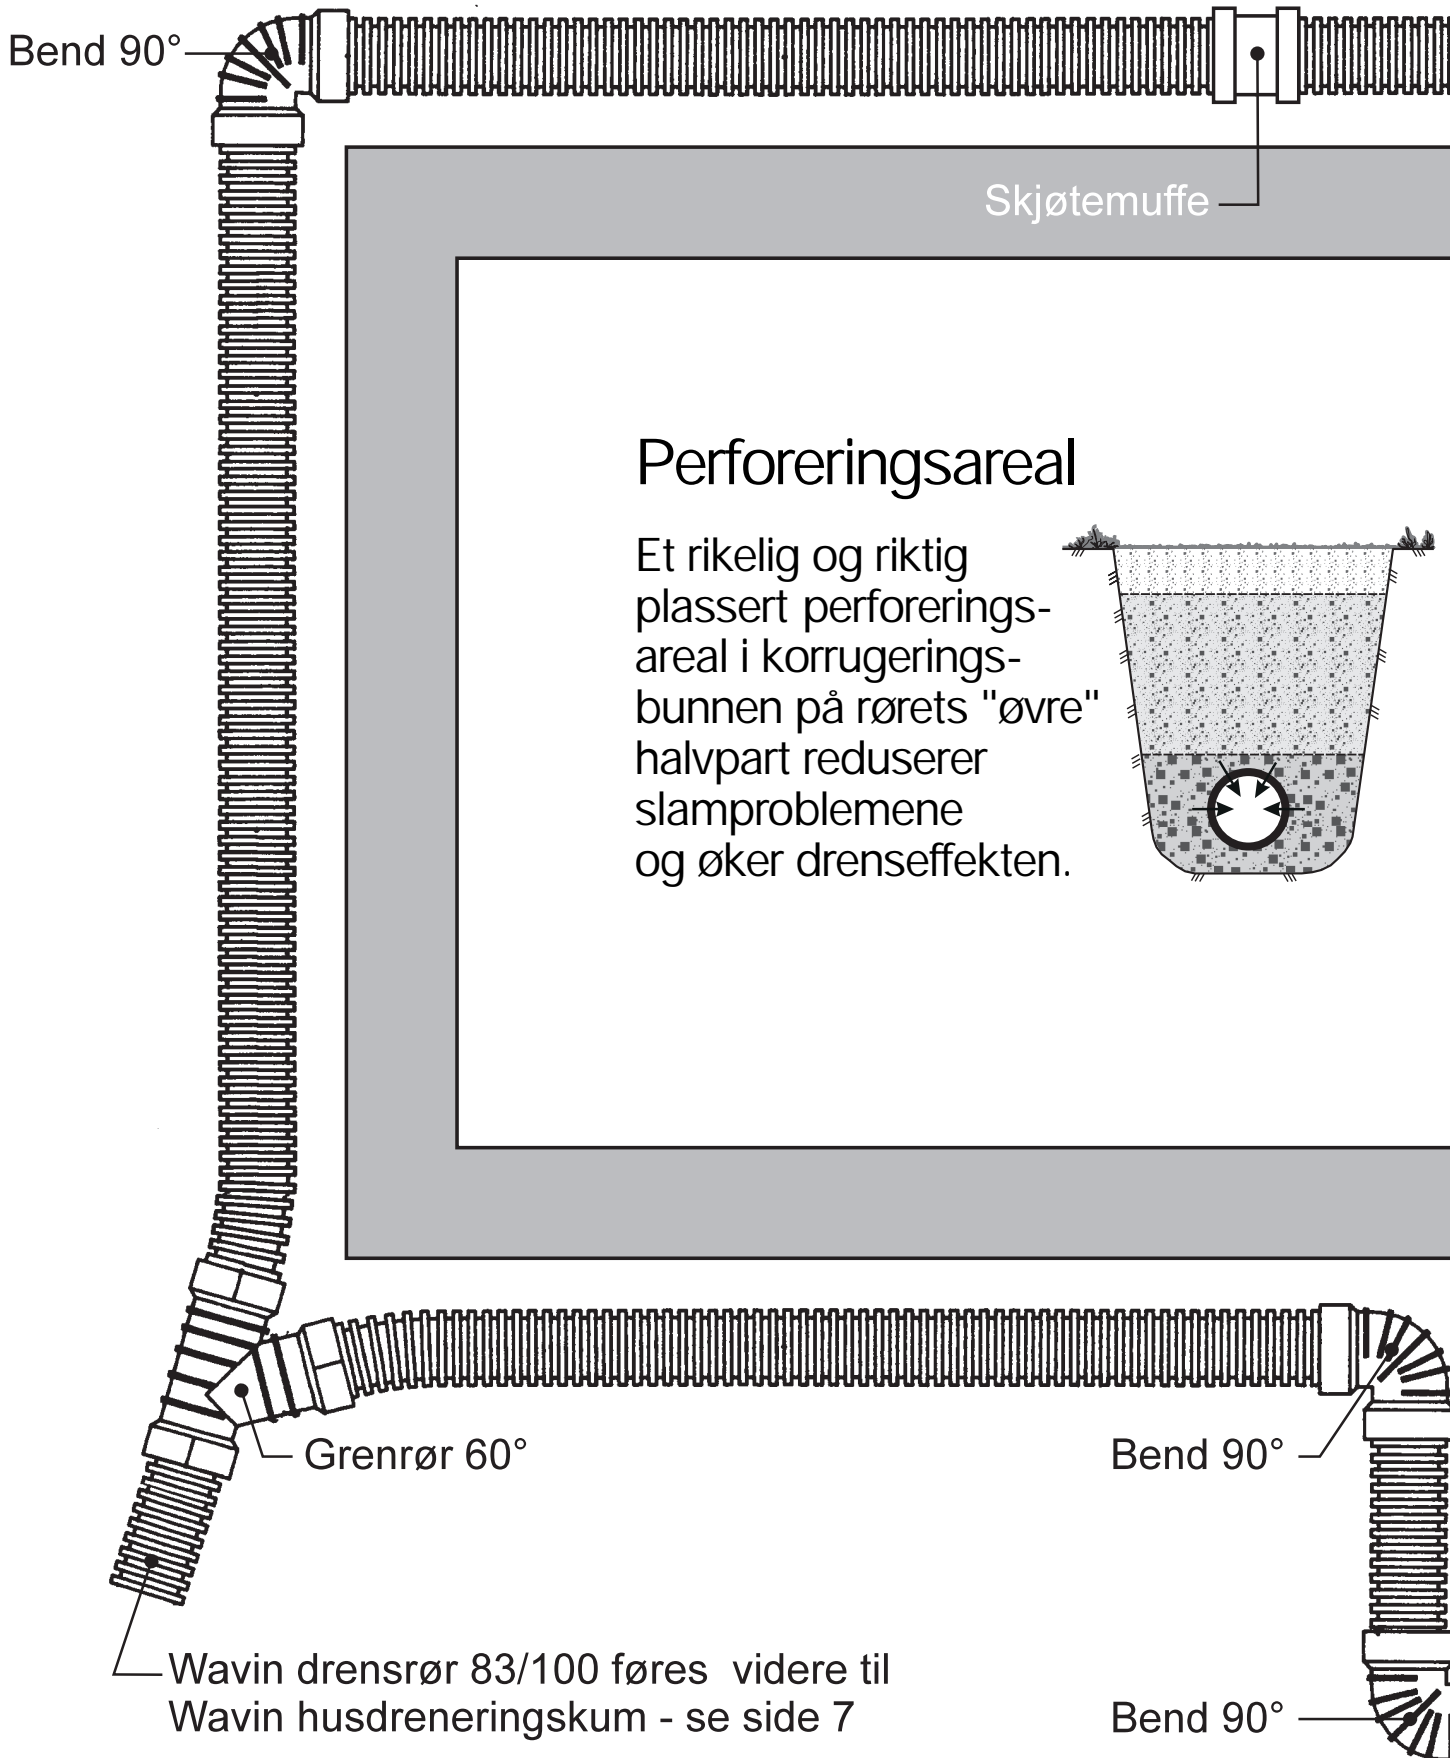
Rørene er enkle å jobbe med.

Snitt av grunnmur

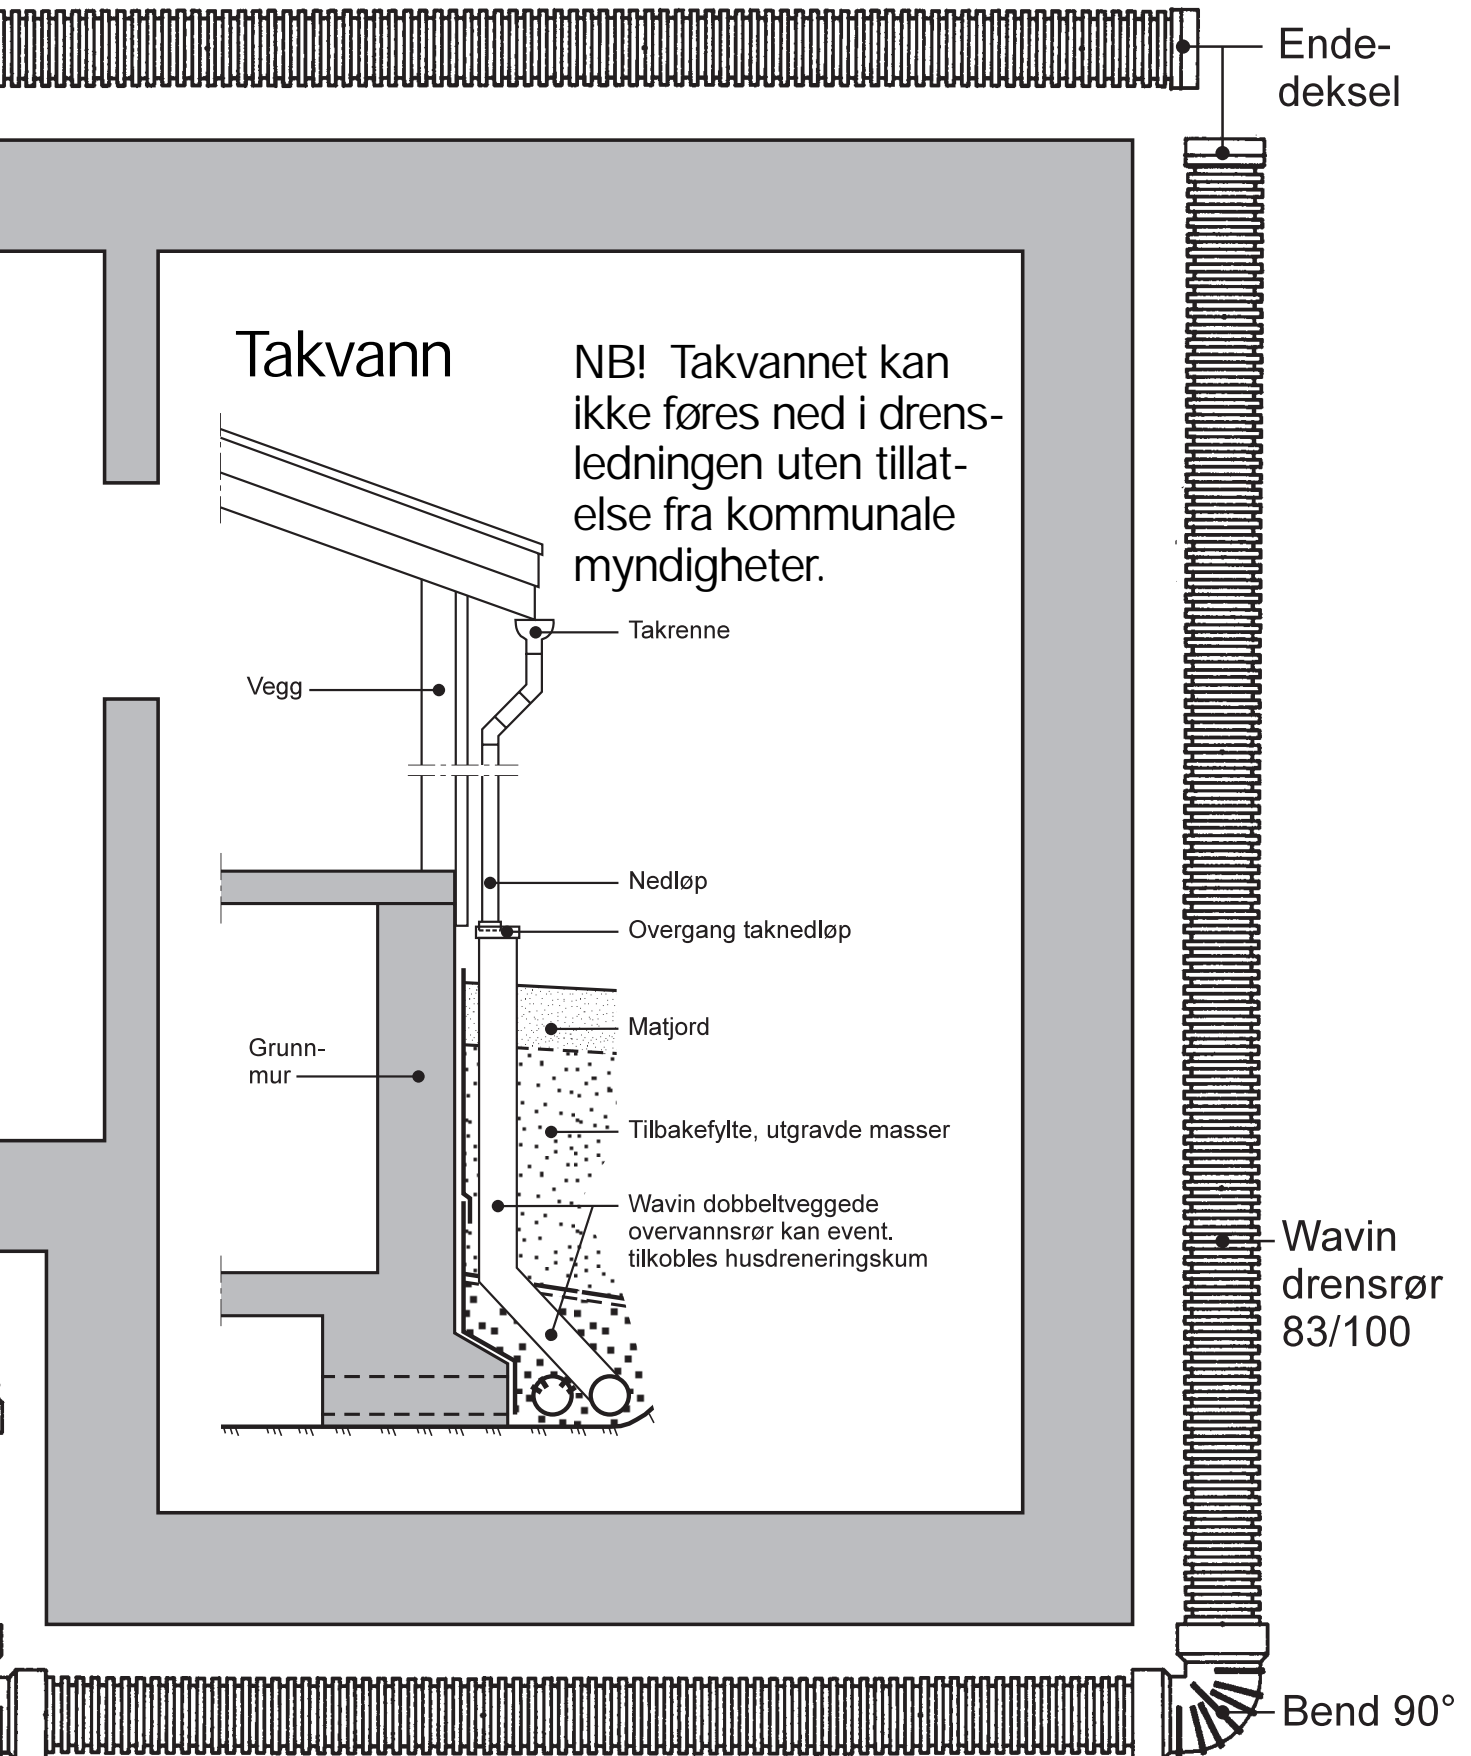


NB! Wavin fiberduk hindrer at finere masse trenger inn i drensledningen, og bør benyttes hvis tilbakefylte masser ikke er drenerende (f.eks. leirjord).

Enkel montering med

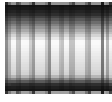
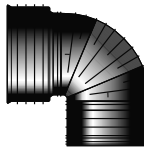

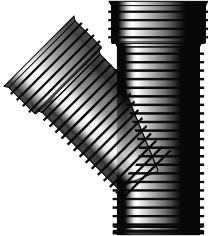
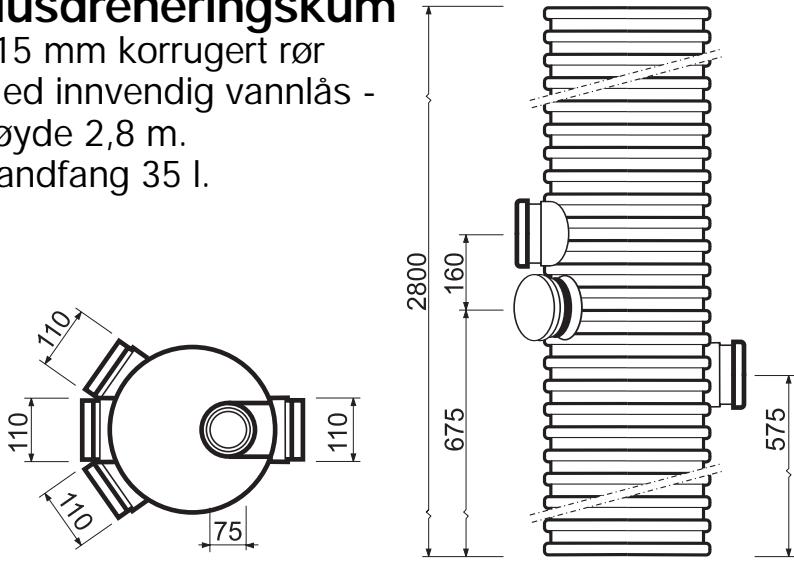


Wavin drens-system



Sortiment Wavin drensssystem

Korrugerte drensrør	Dimensjon mm	Pakkeenhet
Drensrør 	Innv./utv. diam. 83/100 83/100 83/100	m/kveil 25 50 100
Skjøtemuffe 	Innv./utv. diam. 83/100	stk./krt. 18
Bend 90° 	Innv./utv. diam. 83/100	stk./krt. 25
Endedeksel 	Innv./utv. diam. 83/100	stk./krt. 25
Grenrør 60° 	Innv./utv. diam. 83/100	stk./krt. 15
Dobbetveggede drensrør	Dimensjon mm	Pakkeenhet
DV Drensrør lgd á 6 m 	Innv./utv. diam. 103/110	m/bunt 306

Dobbetveggede drensør		Dimensjon mm	Pakkeenhet
Skjøtemuffe		Innv./utv. diam. 103/110	stk./krt. 25
Bend 90°		Innv./utv. diam. 103/110	stk./krt. 20
Endedeksel		Innv./utv. diam. 103/110	stk./krt. 18
Grenrør 45°		Innv./utv. diam. 103/110	stk./krt. 18
Kum		Dimensjon mm	
<p>Husdreneringskum 315 mm korrugert rør med innvendig vannlås - høyde 2,8 m. Sandfang 35 l.</p> 		Innløp utv. diam. 110	



Norsk Wavin as, Fjellhamarveien 52
1472 Fjellhamar, Tlf. 67 91 49 00
Telefax 67 97 93 34, www.wavin.no

Forhandler